


»Europa-Park Arena«

Vorläufige Planung

Fläche 2.900 qm

Art der Bestuhlung Plätze
Reihenbestuhlung 2.995

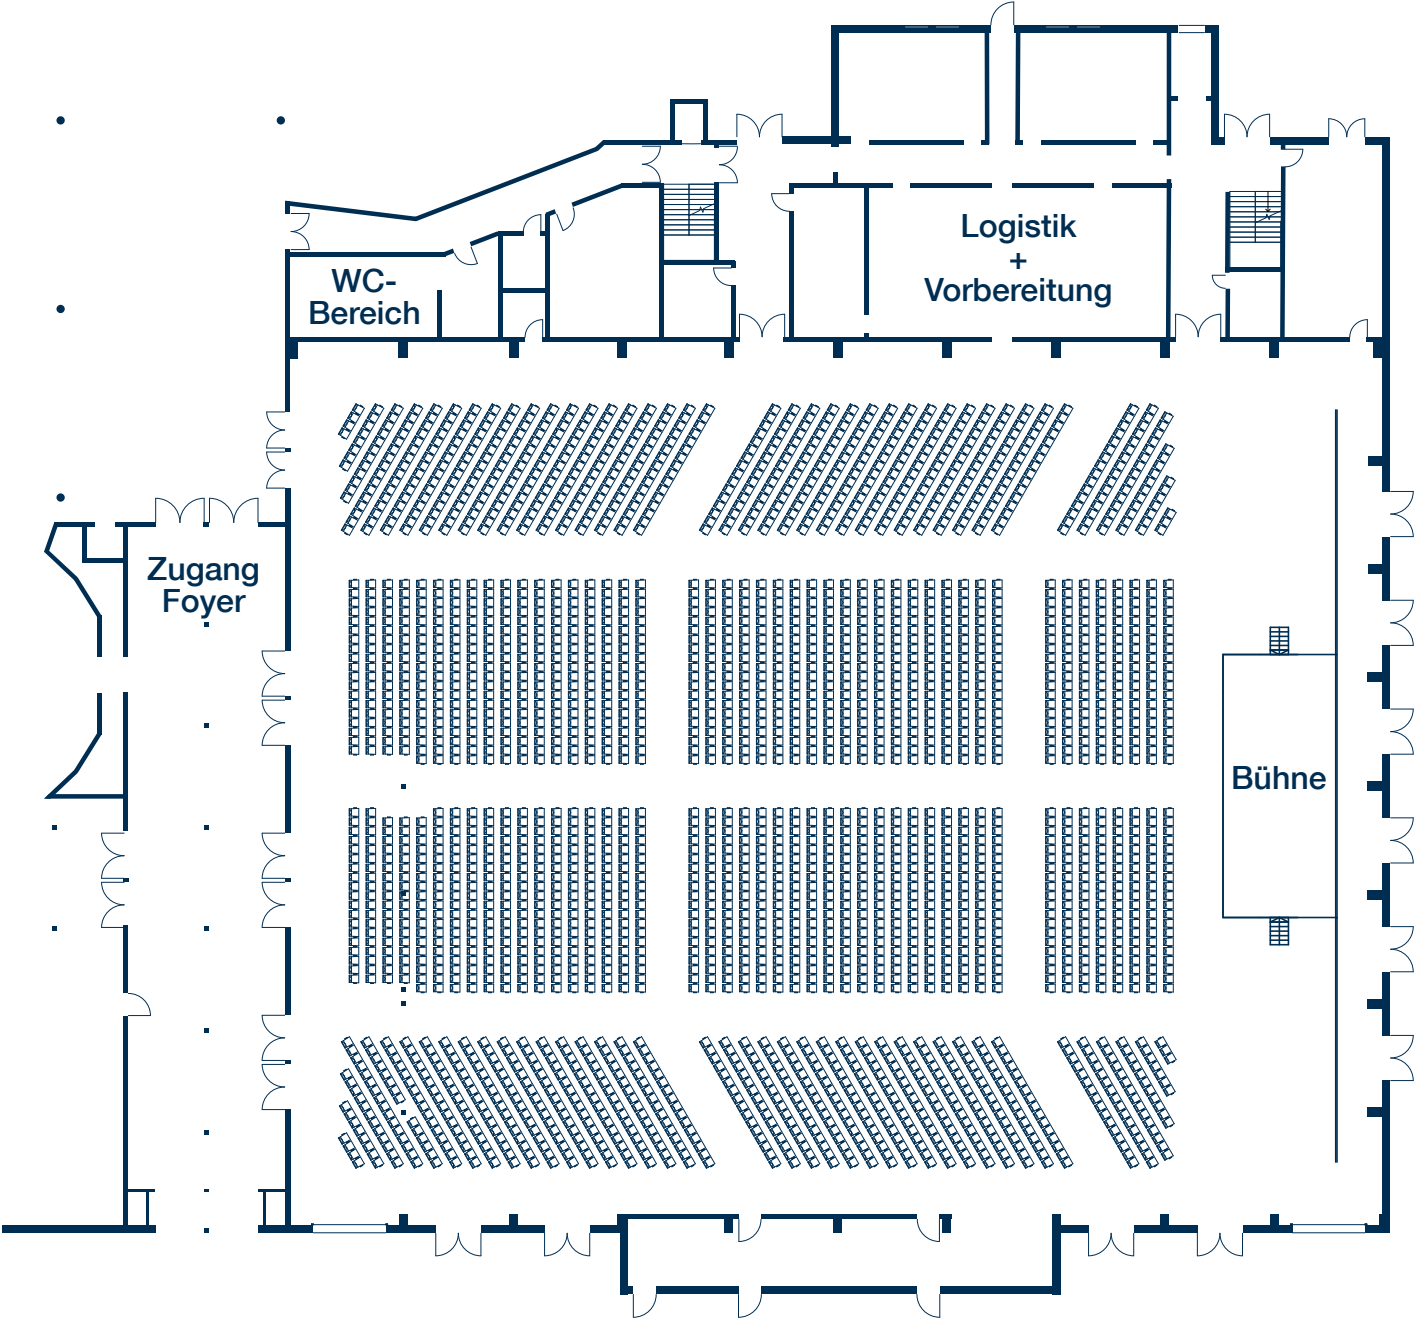


»Europa-Park Arena«

Vorläufige Planung

Fläche 2.900 qm

Art der Bestuhlung Plätze

Parlamentarische Bestuhlung 1.569

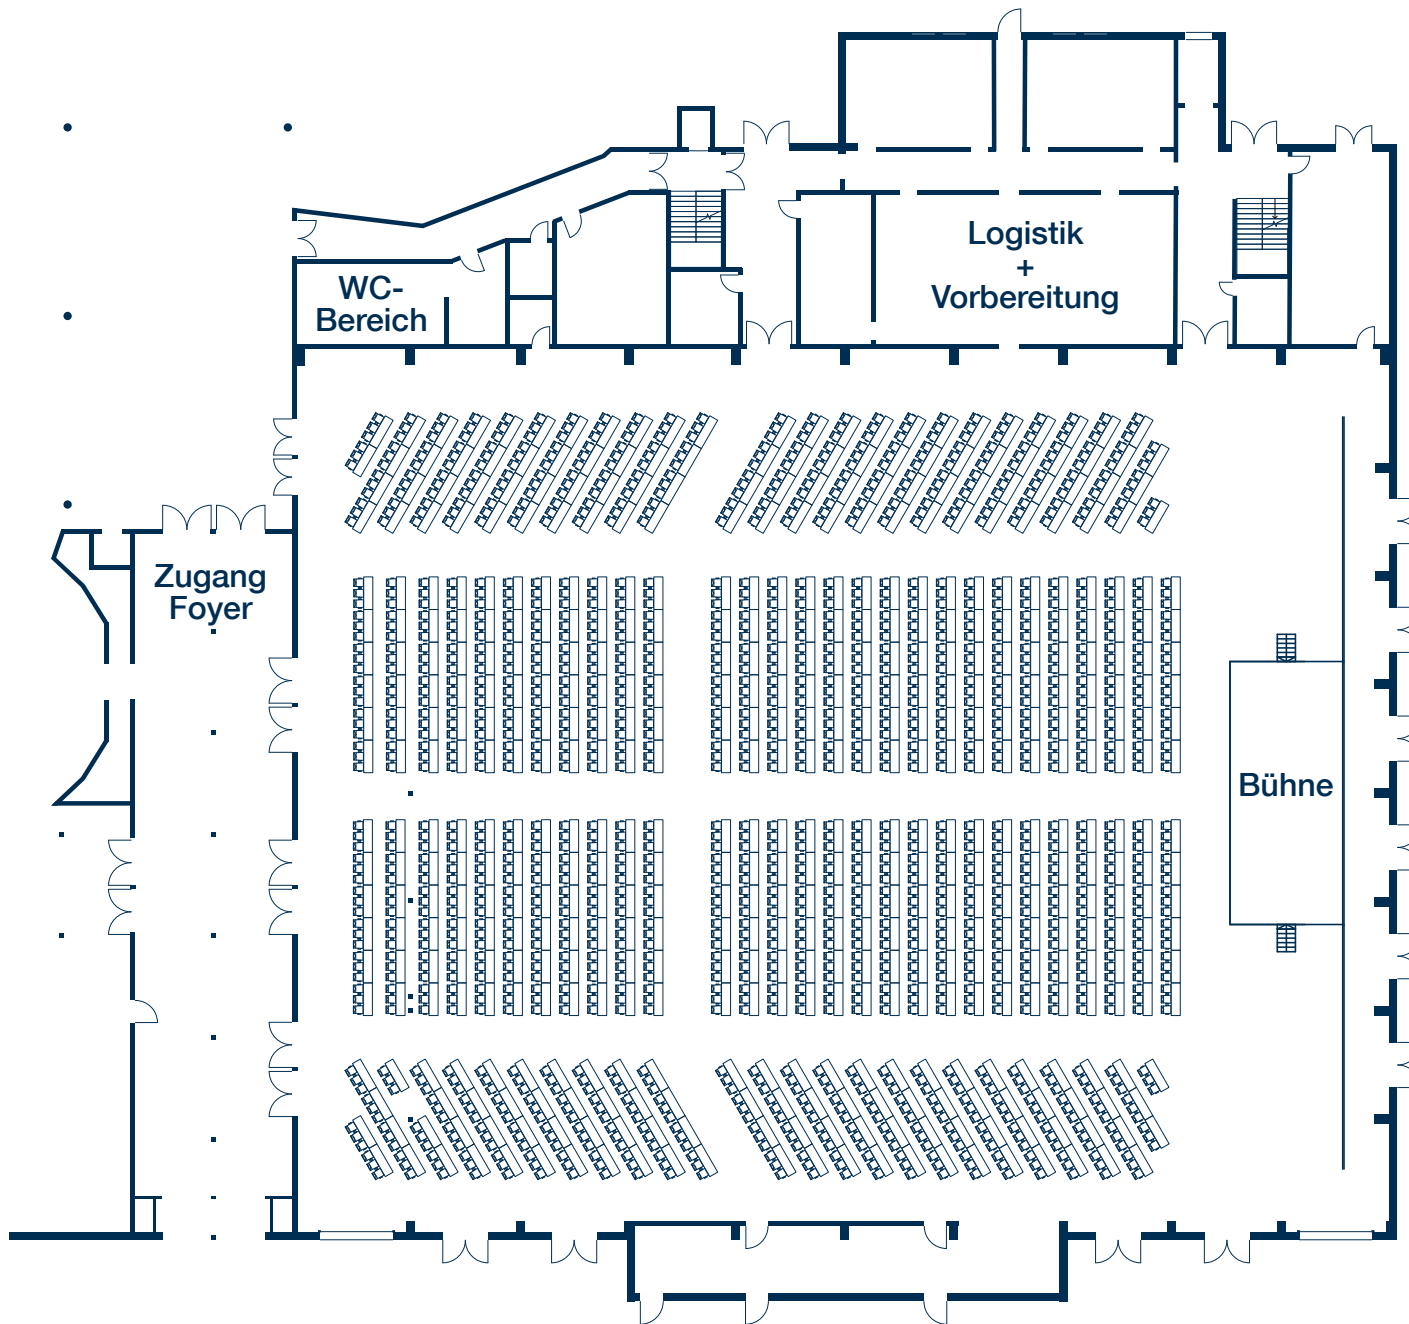


»Europa-Park Arena«

Vorläufige Planung

Fläche 2.900 qm

Art der Bestuhlung Plätze

Bankett eckige Tische 2.280

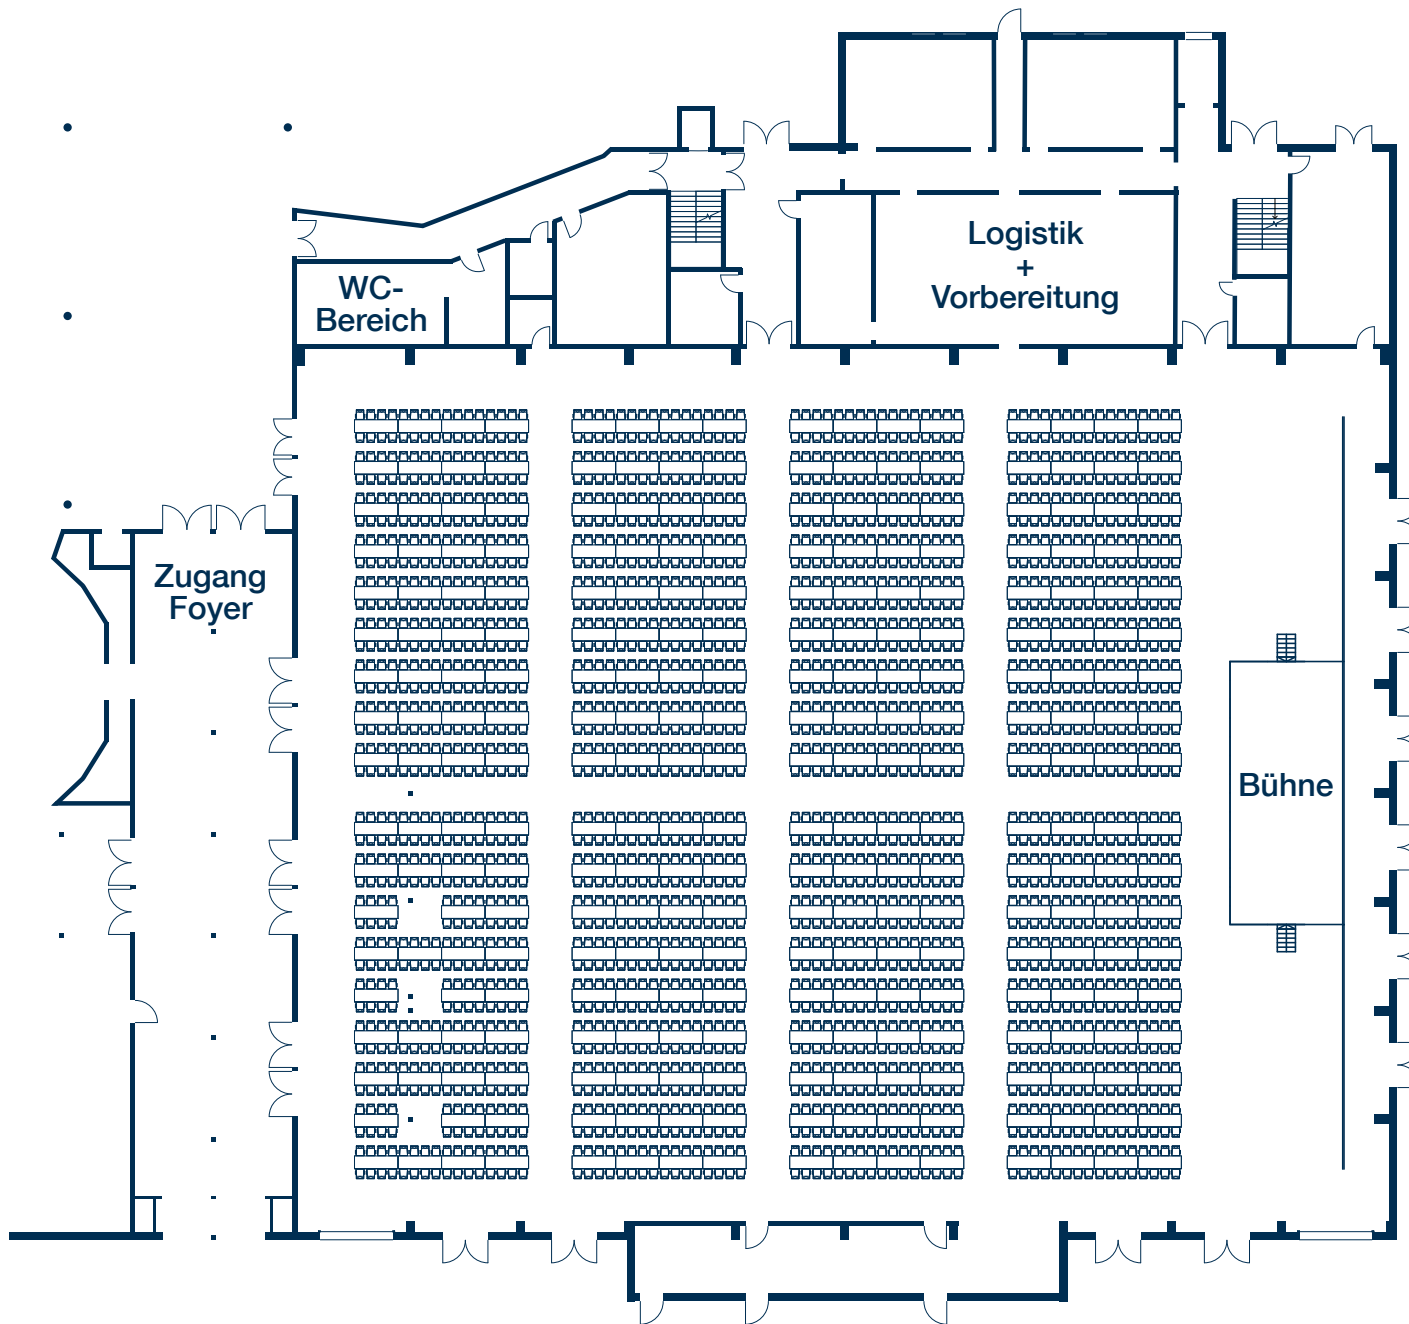

»Europa-Park Arena«

Vorläufige Planung

Fläche 2.900 qm

Art der Bestuhlung Plätze

Bankett runde Tische 1.416

